



水道配管図

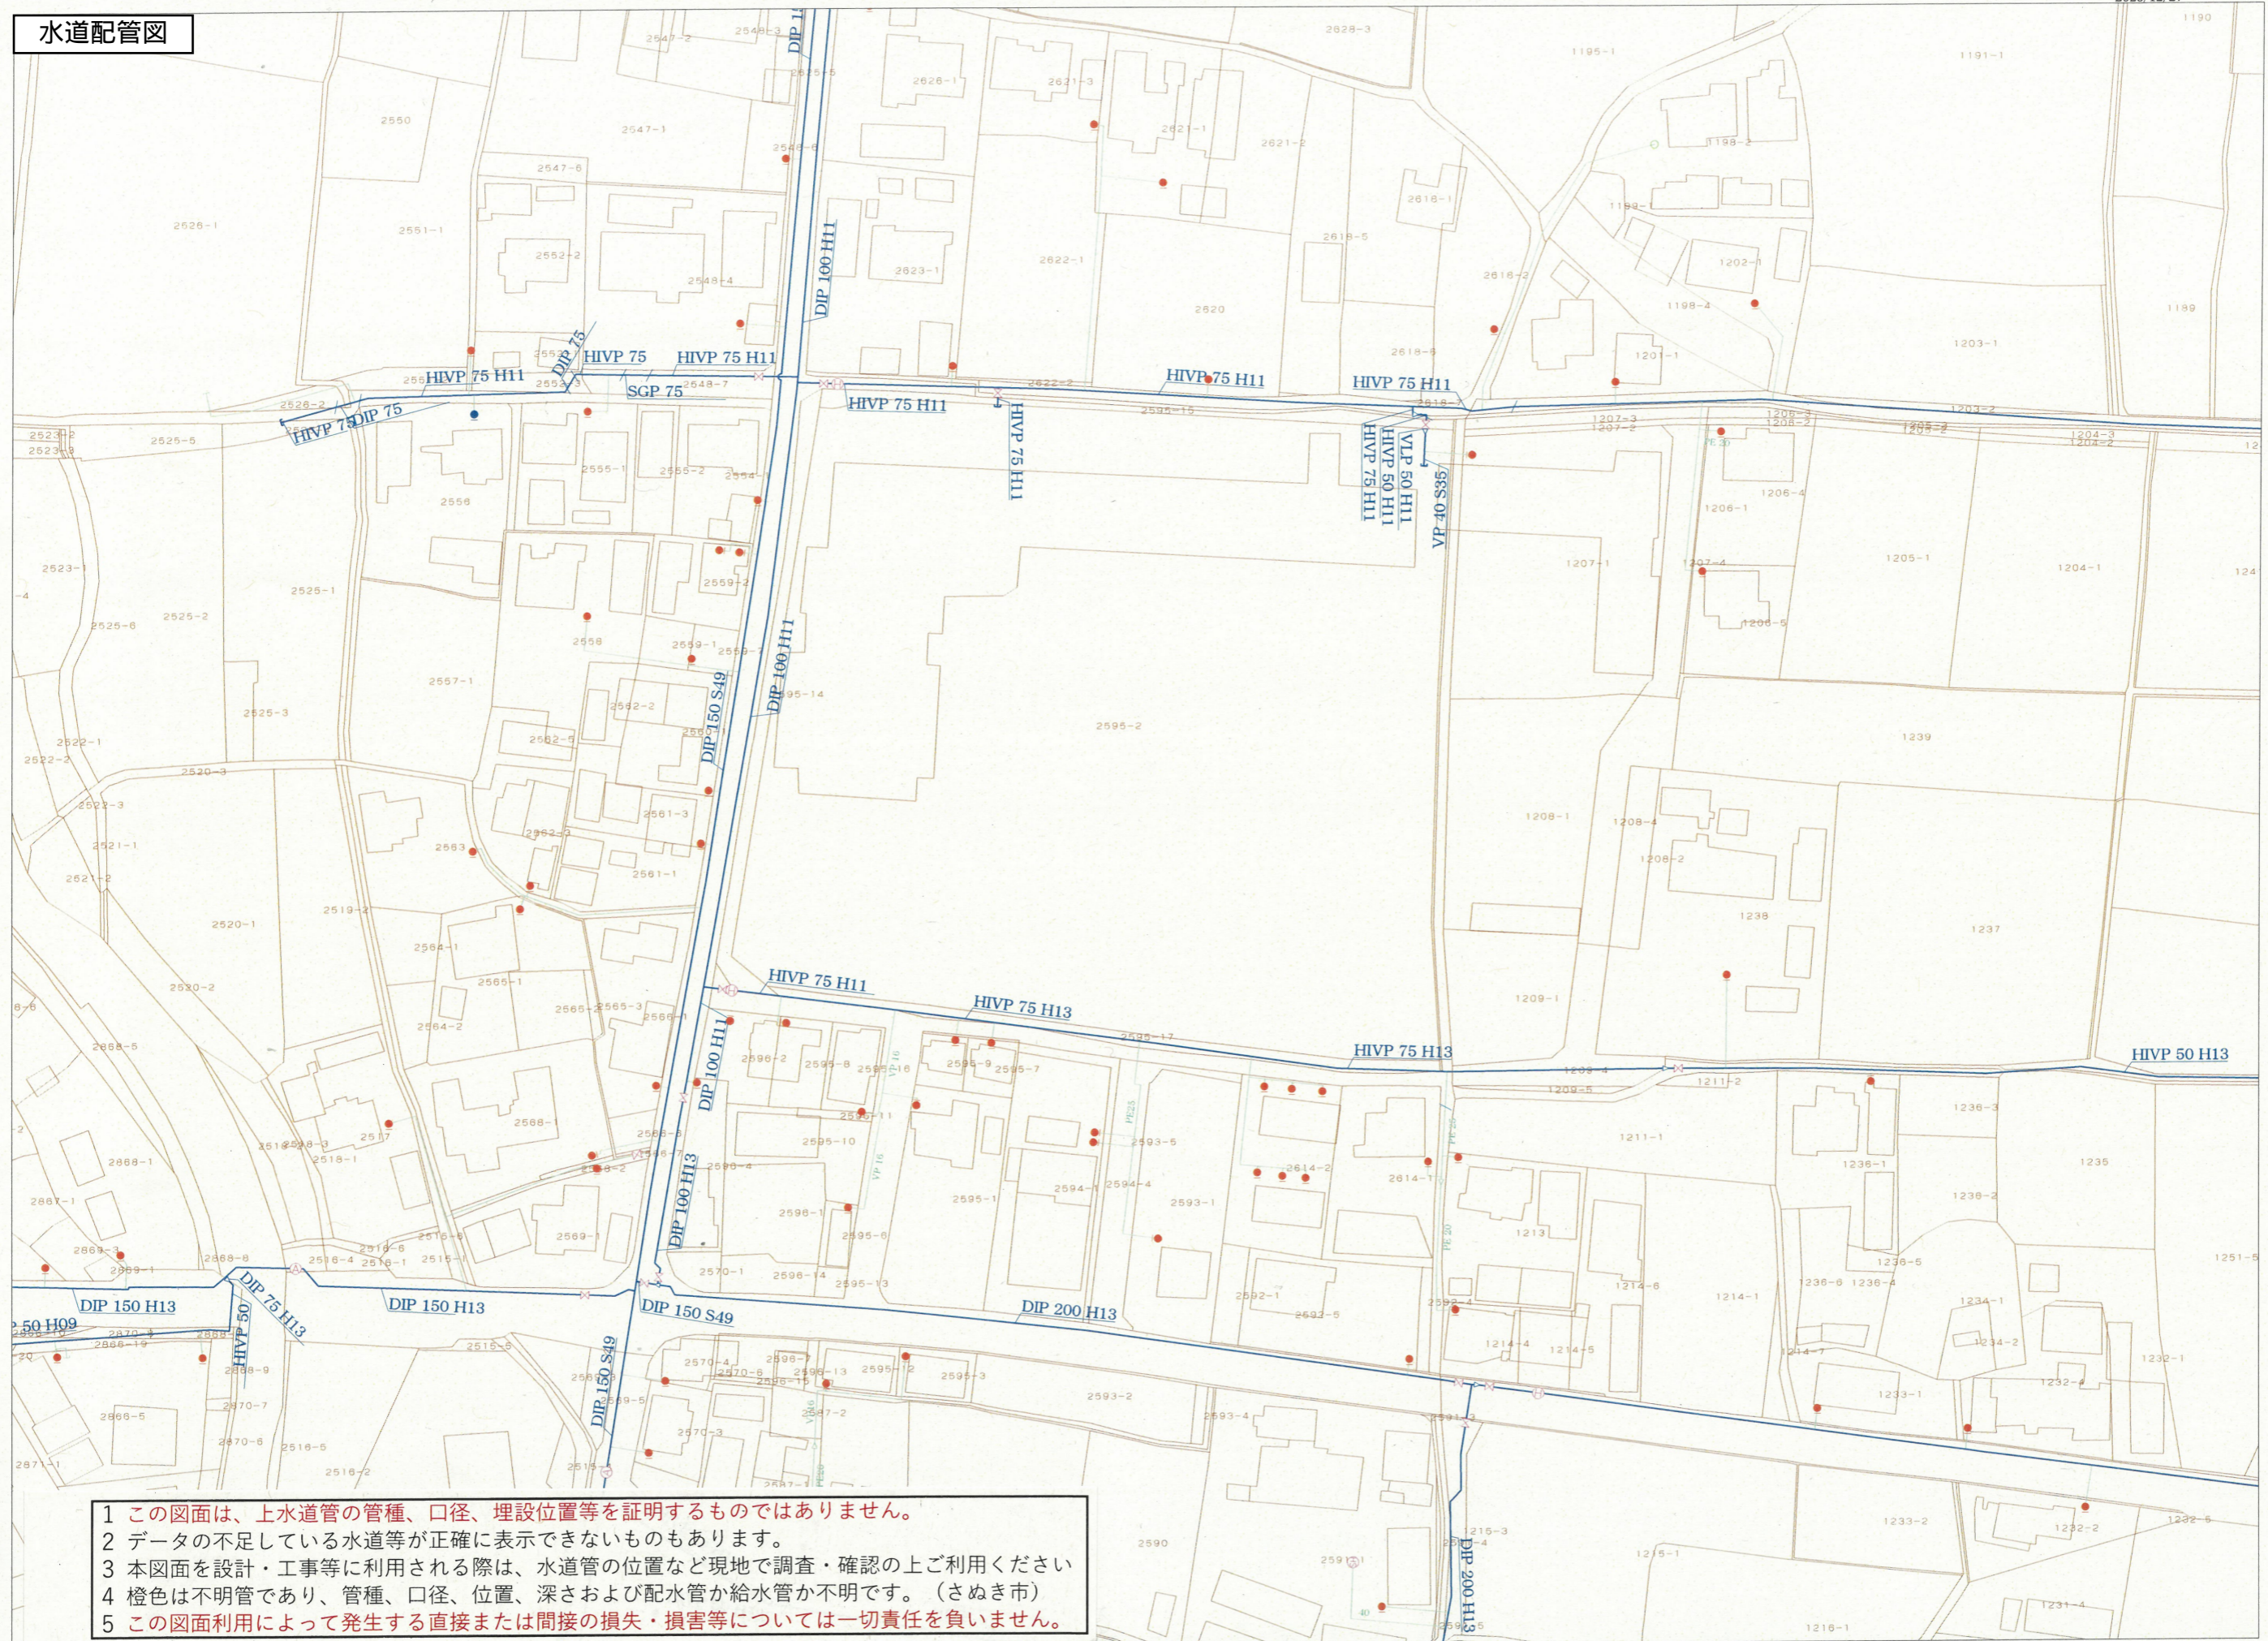

- 1 この図面は、上水道管の管種、口径、埋設位置等を証明するものではありません。
- 2 データの不足している水道等が正確に表示できないものもあります。
- 3 本図面を設計・工事等に利用される際は、水道管の位置など現地で調査・確認の上ご利用ください
- 4 橙色は不明管であり、管種、口径、位置、深さおよび配水管か給水管か不明です。(さぬき市)
- 5 この図面利用によって発生する直接または間接の損失・損害等については一切責任を負いません。

下水道管路图

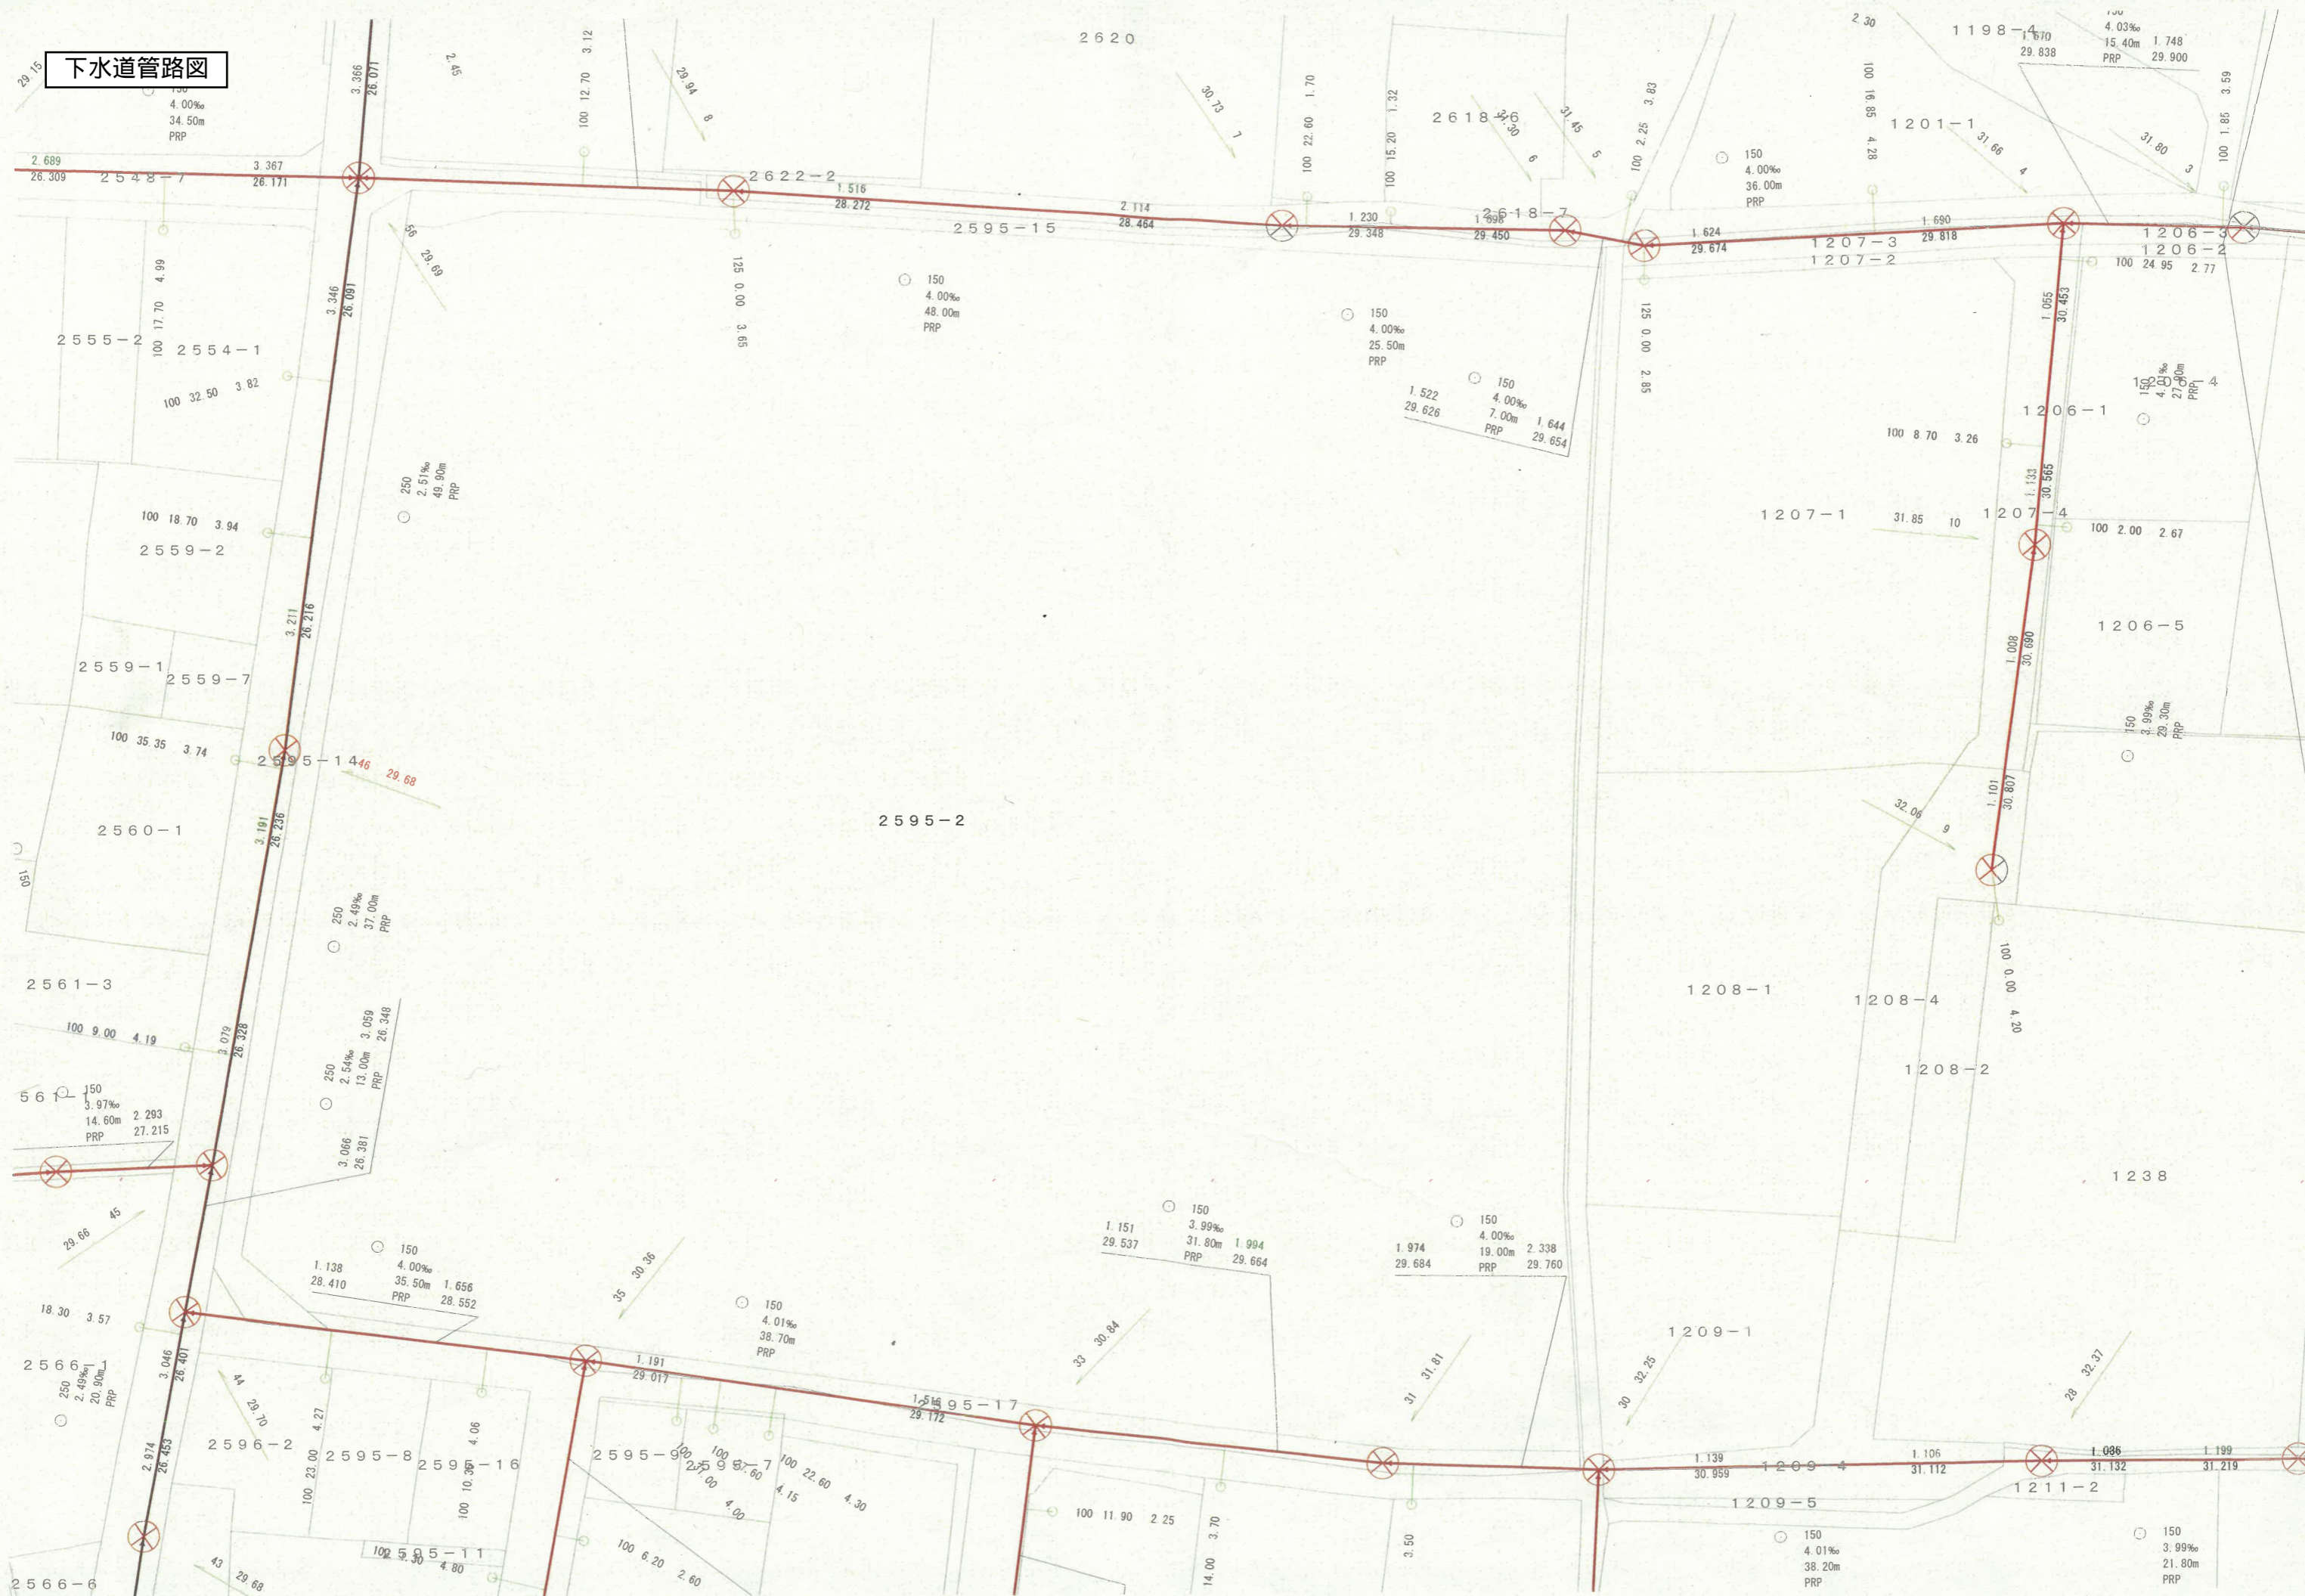

4.00%
34.50m
PRP

250
2.51%
49.50m
PRP

150
4.00%
35.50m
PRP

150
4.01%
38.70m
PRP

150
3.99%
31.80m
PRP

150
4.00%
19.00m
PRP

150
4.01%
38.20m
PRP

150
3.99%
21.80m
PRP

150
4.00%
25.50m
PRP

150
4.00%
27.00m
PRP

150
3.99%
29.30m
PRP

150
4.00%
36.00m
PRP

150
4.03%
15.40m
PRP

150
4.00%
27.00m
PRP

150
3.99%
29.30m
PRP

150
4.00%
19.00m
PRP

150
4.00%
19.00m
PRP

150
3.99%
21.80m
PRP